


scala 1/500	Comune BARBANIA
	PLANIMETRIA AREA MERCATALE mercato settimanale del martedì
ALLEGATO - n. 1/A l. libera _____ N. _____ del _____	

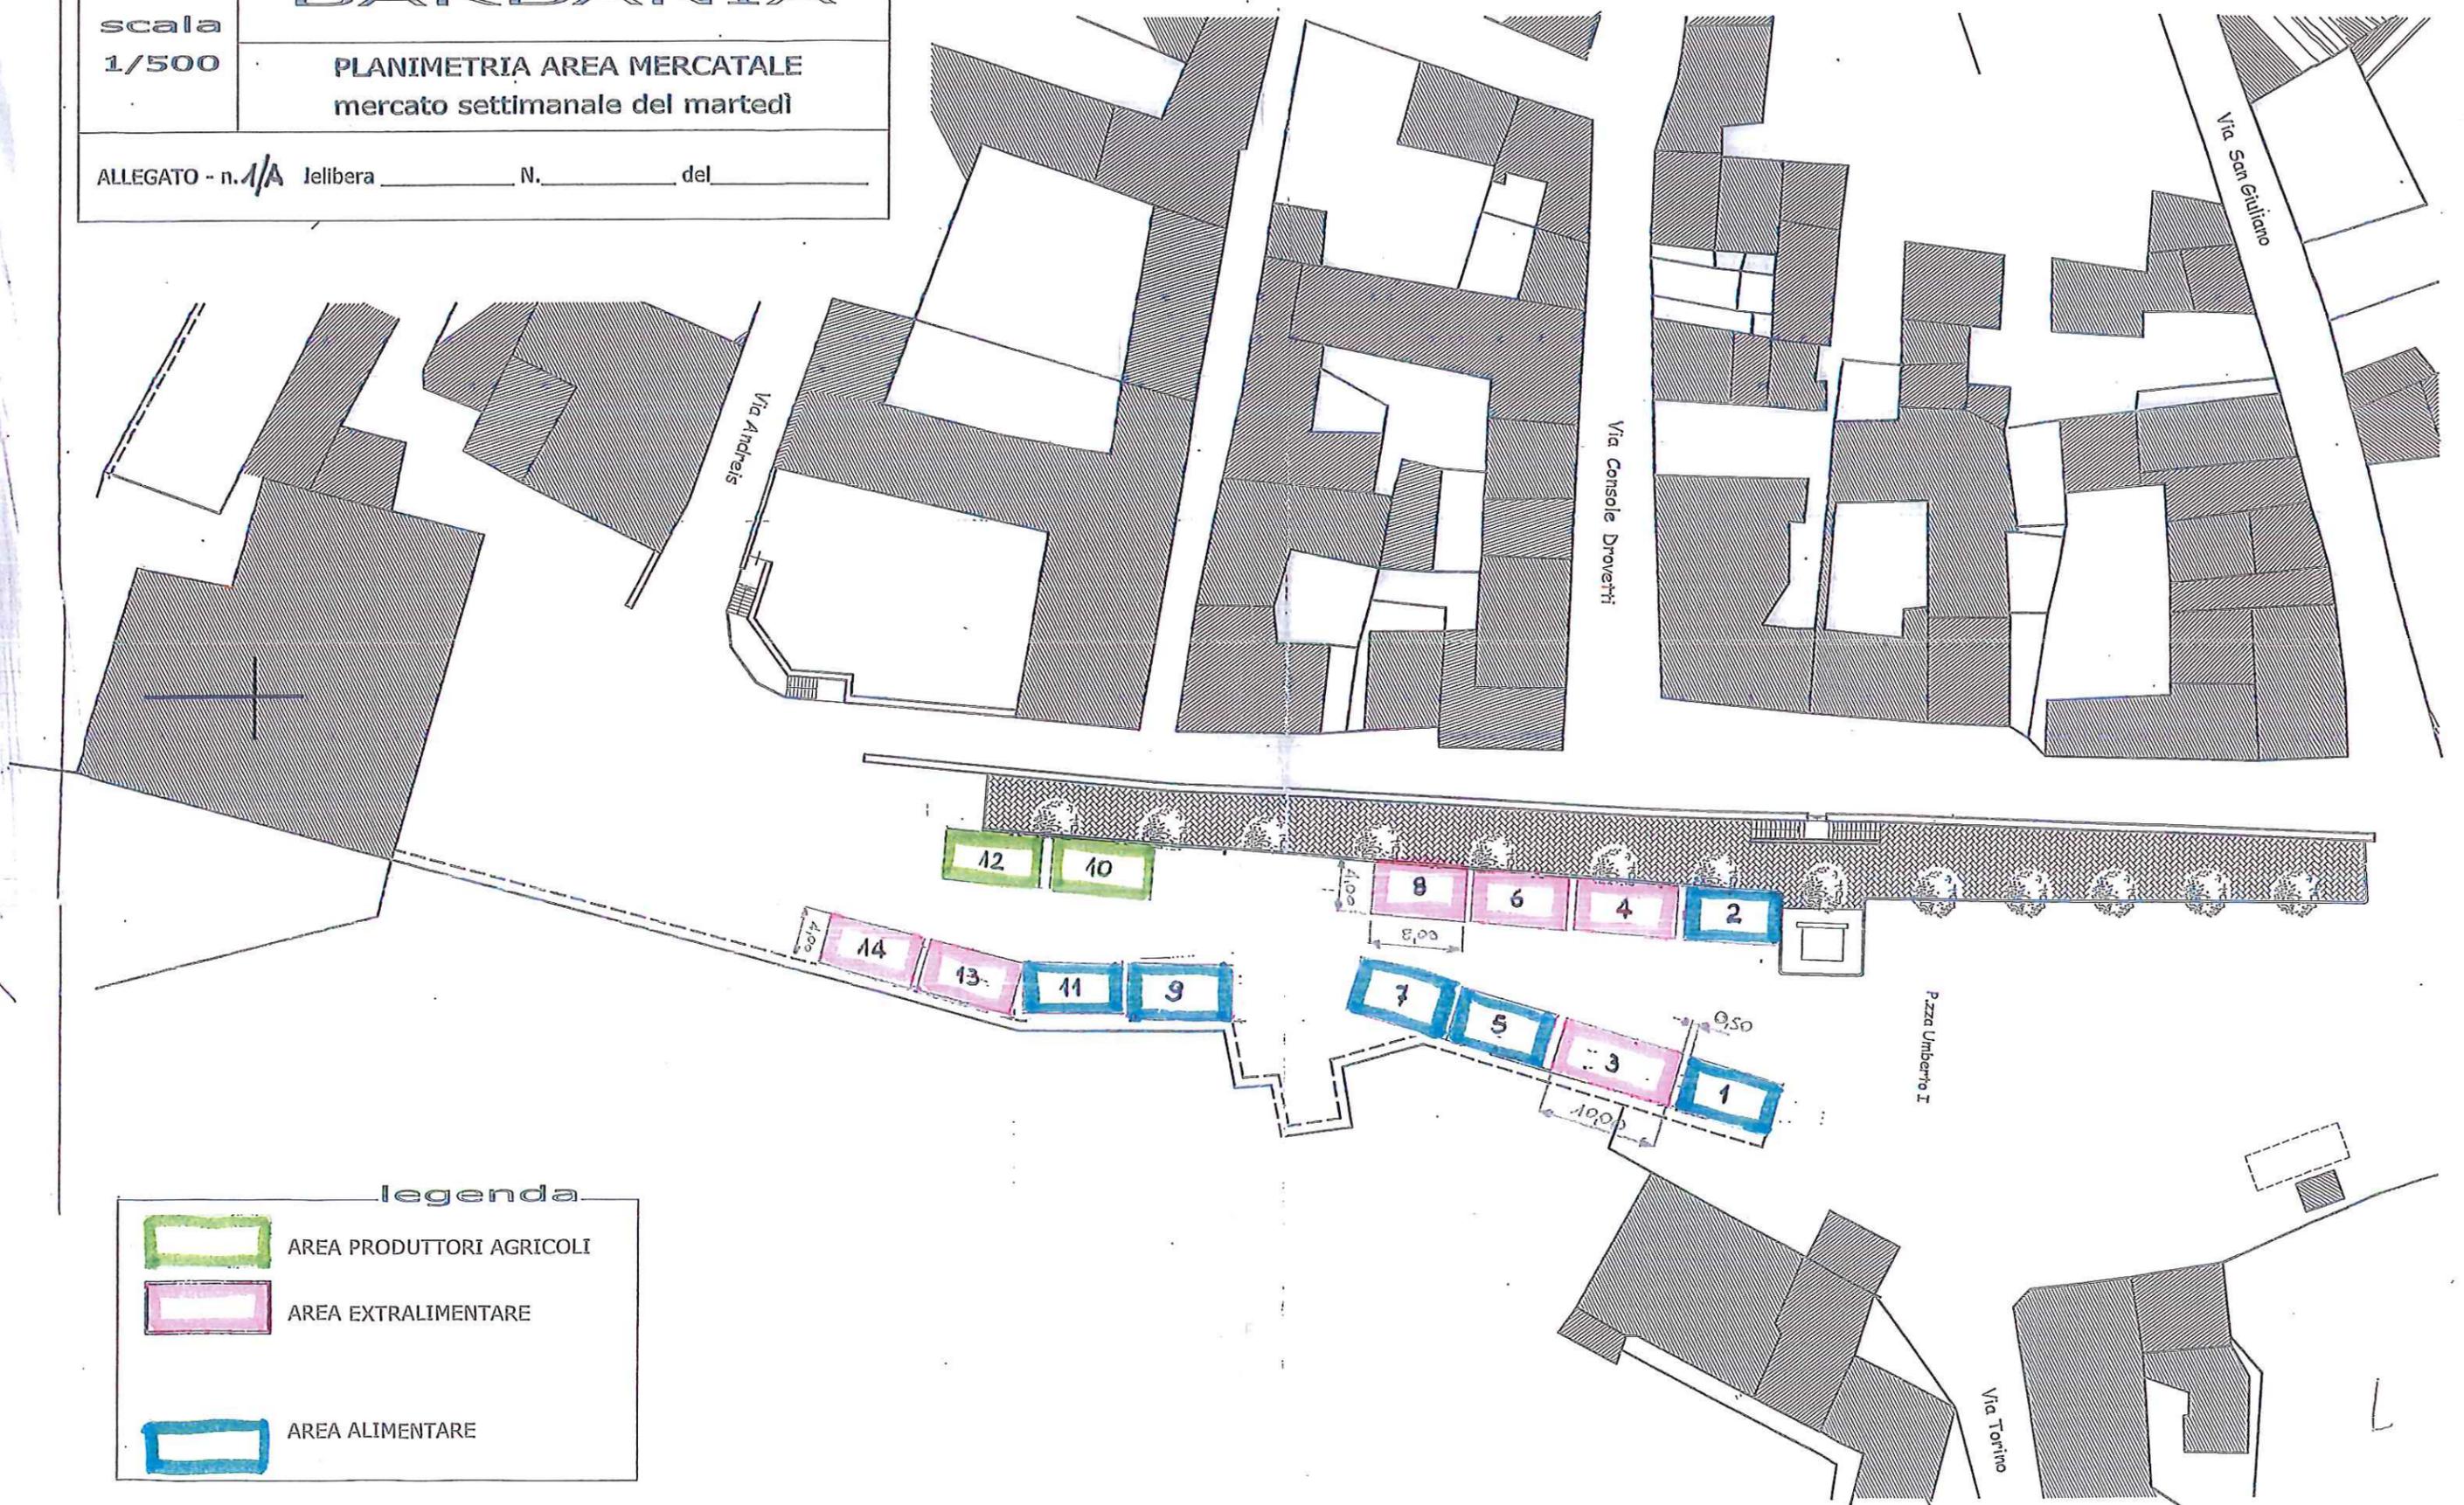

legenda

	AREA PRODUTTORI AGRICOLI
	AREA EXTRALIMENTARE
	AREA ALIMENTARE