


Scala 1/250	COMUNE DI BARBANIA PROVINCIA DI TORINO
	PLANIMETRIA AREA PER L'ESERCIZIO A SOSTA PROLUNGATA
ALLEGATO N. 4 ALLA DELIBERA C. C. N. _____ DEL _____	

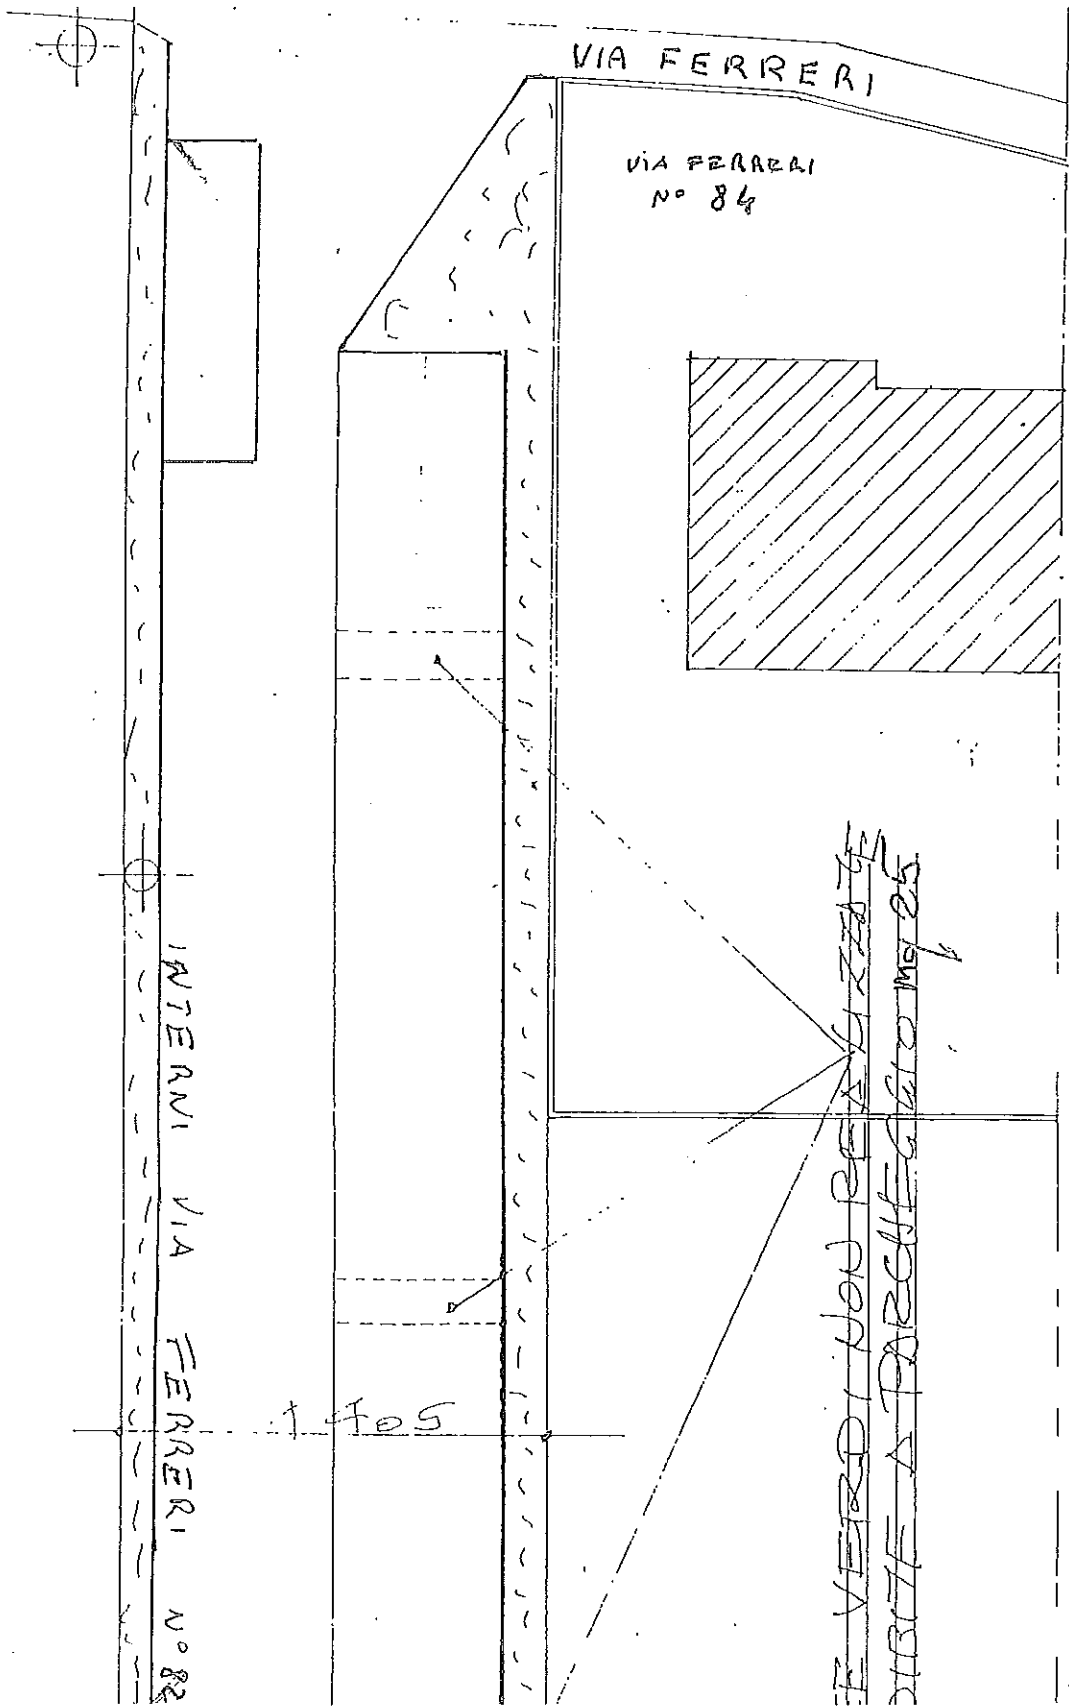

LEGENDA

☐ AREA PER L'ESERCIZIO A SOSTA PROLUNGATA

Scala 1/750	COMUNE DI BARBANIA PROVINCIA DI TORINO
	PLANIMETRIA AREA PER L'ESERCIZIO A SOSTA PROLUNGATA
ALLEGATO N. 5 ALLA DELIBERA C. C. N. _____ DEL _____	

